

DELIBERA DEL DIRETTORE GENERALE**213 / 2026 del 25/06/2026**

Oggetto: APPROVAZIONE DEL CONTRATTO DI COMODATO D'USO GRATUITO DI PORZIONE DI IMMOBILE TRA AGENZIA REGIONALE EMERGENZA URGENZA E P.A. VOLONTARI AMBULANZA VILLA CARCINA (BS) ODV PER LO STAZIONAMENTO DEI MEZZI DI SOCCORSO AVANZATO

OGGETTO: APPROVAZIONE DEL CONTRATTO DI COMODATO D'USO GRATUITO DI PORZIONE DI IMMOBILE TRA AGENZIA REGIONALE EMERGENZA URGENZA E P.A. VOLONTARI AMBULANZA VILLA CARCINA (BS) ODV PER LO STAZIONAMENTO DEI MEZZI DI SOCCORSO AVANZATO

vista la seguente proposta di deliberazione avanzata dal Direttore della Struttura Complessa Affari Generali e Legali

IL DIRETTORE GENERALE

PREMESSO che l'Agenda Regionale Emergenza Urgenza (AREU) è un Ente del S.S.R. disciplinato dall'art. 16 L.R. 30.12.2009 n. 33 e s.m.i. e attivato dalla DGR n. 2701/2019 e dalla DGR n. 4078/2020;

VISTA la deliberazione dell'Agenda n. 1/2024 "PRESA D'ATTO DELLA D.G.R. N. XII/1650 DEL 21/12/2023 DETERMINAZIONI IN ORDINE ALLA DIREZIONE DELL'AGENZIA REGIONALE EMERGENZA URGENZA (AREU) – (DI CONCERTO CON L'ASSESSORE BERTOLASO)" di nomina del Dott. Massimo Lombardo a Direttore Generale dell'Agenda Regionale Emergenza Urgenza (AREU);

PREMESSO che l'erogazione del servizio di emergenza urgenza extraospedaliera avviata da AREU, l'Agenda, mediante la propria Articolazione Aziendale Territoriale di Brescia (AAT 118 Brescia), ha rilevato la necessità di individuare, all'interno del Comune di Villa Carcina (BS), una postazione di stazionamento per il Mezzo di Soccorso Avanzato (MSA1 e MSA2) e per il relativo equipaggio, che presentasse spazi idonei a garantire una migliore gestione e contingentamento dei flussi del personale soccorritore dedicato al servizio di soccorso sanitario di emergenza urgenza coordinato dalla stessa Agenda;

RICHIAMATA la deliberazione AREU n. 235/2022, con la quale è stato approvato e successivamente stipulato, tra AREU e Volontari Ambulanza Villa Carcina (BS), un contratto di comodato d'uso gratuito avente ad oggetto l'utilizzo di alcuni spazi dell'immobile sito in Villa Carcina, via Monte Guglielmo n. 6, destinati allo stazionamento del Mezzo di Soccorso Avanzato di primo livello (MSA1) e del relativo equipaggio;

DATO ATTO che il suddetto rapporto contrattuale con note prot. AREU nn. 35255/2025 e 3625/2026, è stato successivamente prorogato tra le Parti, mediante scambio di corrispondenza, fino alla data del 31 dicembre 2025, alle medesime condizioni;

DATO ATTO che permane l'esigenza di AREU di usufruire di idonei spazi allo stazionamento dei mezzi di soccorso avanzato e dell'equipaggi di AREU, prevedendo l'estensione degli spazi anche per i mezzi di soccorso avanzato di secondo livello e dei relativi equipaggi;

PRESO ATTO che, pertanto, AREU e Volontari Ambulanza Villa Carcina (BS) ODV, hanno concordato un nuovo testo contrattuale, condiviso da ultimo con note prot. n. 15919/2026 e 18680/2026, volto a regolamentare la prosecuzione dell'utilizzo degli spazi di propria proprietà, prevedendo altresì l'estensione di tale utilizzo anche in relazione alla presenza e all'operatività di un Mezzo di Soccorso Avanzato di secondo livello (MSA2);

DATO ATTO che il contratto disciplina, tra l'altro, quanto segue:

- il Comodante concede ad AREU, in comodato d'uso gratuito, gli spazi siti in Villa

Carcina (BS), via Monte Guglielmo n. 6, identificati al catasto Sez. Urb. NCT Foglio 3 Particella 103, Categoria D/8, di superficie pari a 137,76 mq, come descritti nell'Allegato A "Quota utilizzo locali 2026", oltre a uno spazio interno riservato allo stazionamento del Mezzo di Soccorso Avanzato di primo e secondo livello (MSA1/MSA2), o di altro mezzo di soccorso di AREU, come da planimetria allegata (Allegato B);

- il comodato è concesso per l'esclusivo perseguimento delle finalità istituzionali di AREU, che si impegna a utilizzare i locali per lo stazionamento dell'equipaggio e del mezzo secondo la fascia oraria di operatività definita dall'AAT Brescia;
- il contratto ha durata di 3 anni dalla data di sottoscrizione, fatti salvi i rapporti eventualmente intercorsi tra le Parti a far data dal 1° gennaio 2026, con esclusione del tacito rinnovo; ciascuna delle Parti può recedere motivatamente con preavviso scritto di almeno 6 mesi, da comunicarsi tramite posta elettronica certificata;
- il Comodante si impegna a sostenere le spese relative alle utenze idriche, elettriche, di riscaldamento, climatizzazione, gas, rete wi-fi e assicurazione, nonché al servizio di pulizia (tre interventi settimanali e sanificazione bimensile), salvo rimborso da parte di AREU nel limite massimo annuo di € 9.600,00, secondo i seguenti criteri: le spese per le utenze sono rimborsate in proporzione ai millesimi di superficie occupata (quantificati in 146,20/1000), mentre quelle per il servizio di pulizia sono rimborsate a imputazione diretta per € 390,00 + IVA, previa verifica della documentazione a supporto e rendicontazione da parte dell'Associazione;

RITENUTO pertanto necessario procedere all'approvazione del contratto di comodato d'uso gratuito tra AREU e Volontari Ambulanza Villa Carcina (BS) ODV, allegato al presente provvedimento quale parte integrante e sostanziale;

ACQUISITO il parere positivo, per quanto di competenza, del Direttore della AAT di Brescia e del Direttore della SSD Tecnico Patrimoniale;

PRESO ATTO che il Dirigente proponente attesta la regolarità tecnico-amministrativa e la legittimità del presente provvedimento;

ACQUISITI i pareri favorevoli del Direttore Amministrativo e del Direttore Sanitario, resi per quanto di specifica competenza ai sensi dell'art. 3 del D.Lgs. n. 502/1992 e s.m.i.;

DELIBERA

Per tutti i motivi in premessa indicati e integralmente richiamati:

1. di prendere atto della proroga del contratto di comodato d'uso tra AREU e Volontari Ambulanza Villa Carcina (BS) ODV e AREU sino al 31.12.2025;
2. di approvare, autorizzandone la sottoscrizione, il nuovo contratto di comodato d'uso gratuito, allegato al presente provvedimento quale parte integrante e sostanziale, tra Volontari Ambulanza Villa Carcina (BS) ODV e AREU, avente ad oggetto la concessione in uso gratuito ad AREU degli spazi siti in Villa Carcina (BS), via Monte Guglielmo n. 6, destinati allo stazionamento del Mezzo di Soccorso Avanzato di primo e secondo livello MSA2) e del relativo equipaggio;

3. di dare atto che il nuovo contratto ha durata di 3 anni dalla data di sottoscrizione, fatti salvi i rapporti eventualmente intercorsi tra le Parti a far data dal 1° gennaio 2026, con esclusione del tacito rinnovo, salva la possibilità di rinnovo o proroga concordati tra le Parti tramite scambio di idonea corrispondenza;
4. di dare atto che il valore economico degli spazi è di € 125.000,00;
5. di dare atto che dall'adozione del presente provvedimento deriva una spesa stimata e pari a € 37.800,00 (IVA inclusa) per l'intera durata del rapporto, determinata dal rimborso delle spese sostenute e rendicontate, da contabilizzare nei bilanci aziendali di competenza secondo il prospetto seguente:

Voce	Conto	Descrizione	Anno	Totale
Rimborso spese anno 2025	30.50.32.20	sopravvenienza e insussistenze passive per servizi non sanitari	2026	4.200,00
Rimborso spese anni 2026/2029	30.20.51.50	Rimborso spese beni in comodato - COEU 118	2026	€ 9.600,00
			2027	€ 9.600,00
			2028	€ 9.600,00
			2029	€ 4.800,00
totale				€ 37.800,00

6. di dare atto che, ai sensi della L. n. 241/1990, responsabile del presente procedimento è la Dott.ssa Domenica De Giorgio, Direttore della S.C. Affari Generali e Legali;
7. di dare atto che il Referente Operativo del contratto è il Direttore dell'AAT di Brescia;
8. di disporre che vengano rispettate tutte le prescrizioni inerenti alla pubblicazione sul portale web dell'Agenzia di tutte le informazioni e i documenti richiesti e necessari ai sensi del D.Lgs. n. 33/2013 e s.m.i., c.d. Amministrazione Trasparente;
9. di disporre la pubblicazione del presente provvedimento all'Albo Pretorio on line dell'Agenzia, dando atto che lo stesso è immediatamente esecutivo (ex art. 32, comma 5, L. n. 69/2009 s.m.i. e art. 17, comma 6, L.R. n. 33/2009).

La presente delibera è sottoscritta digitalmente, ai sensi dell'art. 21 D.Lgs. n. 82/2005 e s.m.i., da:

Il Direttore Amministrativo Andrea Albonico

Il Direttore Sanitario Gabriele Mario Perotti

Il Direttore Generale Massimo Lombardo

CONTRATTO DI COMODATO D'USO GRATUITO DI PORZIONE DI

IMMOBILE PER STAZIONAMENTO MSA AREU

TRA

VOLONTARI AMBULANZA VILLA CARCINA (BS) (di seguito per brevità

Comodante), con sede legale in Villa Carcina via Monte Guglielmo 6

C.F. 83002630172 – P.IVA 04784720981, Numero di iscrizione al RUNTS:

83002630172 rappresentata dal Presidente Ing. Paolo Galesi;

E

Agenzia Regionale Emergenza Urgenza (di seguito per brevità

Comodatario o AREU), con sede legale in Milano Viale Monza n.223,

C.F./P.IVA 11513540960, in atto rappresentata dal Dott. Massimo

Lombardo, legale rappresentante pro tempore, nella sua qualità di

Direttore Generale.

Congiuntamente definite Parti, le quali convengono e stipulano

quanto segue.

Premesso

a) nell'ambito della riorganizzazione della copertura territoriale per

l'erogazione del servizio di emergenza urgenza extraospedaliera

avviata da AREU, l'Agenzia, mediante la propria Articolazione

Aziendale Territoriale di Brescia (AAT 118 BRESCIA) ha rilevato la

necessità di individuare all'interno del Comune di Villa Carcina (BS)

una postazione di stazionamento un Mezzo di Soccorso Avanzato

(MSA 1 e MSA2) e del relativo equipaggio che presentasse spazi

idonei a garantire una migliore gestione e contingentamento dei flussi

del personale soccorritore dedicato al servizio di soccorso sanitario di

emergenza urgenza coordinato dalla stessa;

b) Volontari Ambulanza Villa Carcina (BS) si è resa disponibile ad offrire in regime di comodato d'uso gratuito alcuni spazi di proprietà da impiegare per lo stazionamento del Mezzo di Soccorso Avanzato (MSA1) e del relativo equipaggio;

a) Con delibera AREU 235 del 2022 è stato stipulato, tra le parti un contratto di comodato d'uso gratuito, avente ad oggetto l'utilizzo di alcuni spazi dell'immobile sito Villa Carcina, via Monte Guglielmo 6;

b) le Parti intendono procedere alla stipula di un nuovo contratto volto a regolamentare la prosecuzione dell'utilizzo degli spazi di proprietà dell'OdV, prevedendo altresì l'estensione di tale utilizzo anche in relazione alla presenza e all'operatività di un mezzo di soccorso avanzato di secondo livello (MSA2).

ART. 1

Il Comodante concede all'AREU in comodato d'uso gratuito, che a tale titolo riceve e accetta, gli spazi siti in Villa Carcina (BS), via Monte Guglielmo 6, identificato al catasto Sez. Urb. NCT Foglio 3 Particella 103 Categoria D/8 e costituiti dai locali descritti nell'"Allegato A - Quota utilizzo locali 2026" di superficie pari a 137,76 mq e uno spazio interno riservato allo stazionamento del Mezzo di Soccorso Avanzato di primo e di secondo livello (MSA1/MSA2) ovvero altro mezzo di soccorso di AREU, come da planimetria allegata (allegato B).

Il Comodatario dichiara che il Responsabile della propria Articolazione Aziendale Territoriale (AAT) di BRESCIA, ha visitato la predetta porzione di immobile, riconoscendone la conformità delle caratteristiche allo

scopo a cui lo stesso deve essere destinato.

ART. 2

Il comodato d'uso viene concesso per l'esclusivo perseguimento delle finalità istituzionali dell'AREU, la quale si impegna ad utilizzare i locali per lo stazionamento dell'equipaggio e del MSA, secondo la fascia oraria di operatività definita da AAT BRESCIA.

ART. 3

Il presente contratto ha durata di 3 anni con decorrenza dalla data di sottoscrizione, fatti salvi i rapporti eventualmente intercorsi tra le parti a fare data dal 01.01.2026 e con esclusione del tacito rinnovo. Alla scadenza del termine convenuto, qualora le Parti lo ritenessero utile, possono pattuire un rinnovo ovvero una proroga del comodato, da effettuarsi tramite scambio di idonea corrispondenza ai rispettivi indirizzi istituzionali.

Entrambe le parti potranno motivatamente recedere dall'accordo con un preavviso scritto di almeno 6 mesi, da comunicarsi esclusivamente tramite gli indirizzi di posta elettronica certificata presenti sui rispettivi siti internet istituzionali.

A pena di nullità, qualunque modifica al presente accordo dovrà essere inderogabilmente apportata con atto scritto sottoscritto da entrambe le parti.

ART. 4

Stante la valenza sociale del servizio offerto da AREU le parti pattuiscono che:

- tutti gli interventi di manutenzione di carattere ordinario e straordinario per la conservazione dei beni oggetto del presente contratto sono a carico del Comodante. Al fine di poter garantire interventi manutentivi quanto più possibile tempestivi, vista la destinazione d'uso dell'immobile, viene concordato che gli interventi di manutenzione ordinaria sono effettuati dal Comodante nel più breve tempo possibile, previa segnalazione di AREU ovvero di chi dallo stesso autorizzato;

- il Comodante si impegna a sostenere tutte le spese sostenute in ordine alle utenze idriche, elettriche, riscaldamento, climatizzazione, gas, utilizzo rete wi-fi, assicurazione, servizio di pulizia, impegnandosi a garantire quanto altro necessario per permettere l'ordinario uso dei locali stessi. Relativamente al servizio di pulizia, il Comodante si impegna a garantire tre interventi settimanali e la sanificazione degli ambienti per due interventi mensili.

Tali spese nel limite massimo annuo pari ad € 9.600,00, sono così rimborsate da AREU: quelle relative alle utenze, in proporzione ai millesimi di superficie occupati (quantificati in 146,20/1000) e quelle relative al servizio di pulizia (per € 390,00 + iva) ad imputazione diretta; entrambe, in ogni caso, previa verifica da parte di AREU dell'idonea documentazione a supporto di quanto realmente sostenuto e previa rendicontazione da parte dell'Associazione

- lo smaltimento dei rifiuti speciali (c.d. "alipak") è a carico di AREU che provvede mediante la propria AAT BRESCIA;

- qualora risultasse necessario per le esigenze di servizio di AREU, e previo accordo tra le parti, l'istallazione della linea telefonica e dati al fine di garantire i collegamenti con la SOREU territorialmente competente è a carico del Comodatario;

- qualora attivate, sono a carico del Comodatario le spese per le utenze telefoniche e la linea dati;

- il Comodatario ha diritto al rimborso delle spese sostenute se trattasi di spese straordinarie, necessarie e urgenti, comunque inerenti opere preventivamente autorizzate dal Comodante;

- il Comodatario è obbligato a restituire l'immobile al Comodante nel medesimo stato in cui l'ha ricevuto, fatto salvo l'ordinario deterioramento o il consumo dovuto all'utilizzo del bene conforme al contratto.

ART. 5

Il Comodatario è tenuto a custodire e conservare la cosa con la diligenza del buon padre di famiglia.

ART. 6

Le Parti concordano che durante il periodo di validità del contratto non potrà essere apportata alcuna modifica ai locali che non sia preventivamente autorizzata e concordata tra le stesse.

ART. 7

È fatto divieto di sub concedere i locali a soggetti terzi che non siano regolari affidatari dei servizi in gestione all'AREU, rimanendone la stessa comunque a tutti gli effetti responsabile.

ART. 8

L'AREU sarà responsabile in via esclusiva dell'attività esercitata entro i locali liberando il Comodante da ogni e qualsiasi responsabilità in ordine all'utilizzo dei locali stessi.

Il Comodante non risponderà altresì in alcun modo degli effetti d'uso, degli oggetti di proprietà e dei valori che venissero lasciati negli spazi concessi.

Il Comodante è parimenti esonerato da ogni responsabilità per la mancata o scarsa fruizione del servizio anche se dovuti a guasti degli impianti o ritardi nella riparazione degli stessi.

AREU risponde verso il Comodante per danni causati per sua colpa o per altro abuso o trascuratezza nell'uso dell'immobile.

Il Comodante si impegna comunque, vista la particolare destinazione d'uso dell'immobile e ove ciò fosse necessario, a porre in essere nel più breve tempo possibile quanto di propria competenza per rendere gli stessi pienamente fruibili.

Qualora l'immobile non venga utilizzato per il fine a cui è stato destinato, il Comodante può richiedere immediata restituzione dello stesso.

ART. 9

L'imposta di bollo connessa al presente atto, da regolarsi ai sensi del D.P.R. n. 642/72, è posta in eguale misura a carico delle parti (Comodante e AREU) e assolta, in via virtuale giusta indicazione a margine dell'atto, direttamente da AREU.

La registrazione del presente atto viene effettuata dal Comodante e le relative spese, per quanto di specifica competenza, verranno

rimborsate dal Comodatario nell'ambito del rimborso di quanto determinato nel precedente articolo 4.

ART. 10

Le Parti si impegnano a conformarsi ad ogni obbligo previsto dal Regolamento UE n. 2016/679 del Parlamento e del Consiglio europeo ("Regolamento Generale sulla protezione dei dati personali"), nonché alla normativa nazionale vigente in materia di protezione dei dati personali (Decreto Legislativo n. 196/2003 e s.m.i.) e ai provvedimenti dell'Autorità Garante per la protezione dei dati personali.

ART. 11

Per quanto non espressamente pattuito e contemplato nel presente accordo si applicheranno le norme del Codice civile e le altre leggi vigenti in materia.

In caso di controversia derivante dall'applicazione o interpretazione del presente accordo, le parti tenteranno la composizione della stessa in via stragiudiziale. Fallito il predetto tentativo, le parti devolveranno la controversia all'autorità giudiziaria, eleggendo a tal fine la competenza esclusiva del Foro di Milano.

ART. 12

Il Comodante e il Comodatario con la sottoscrizione del presente contratto si impegnano al reciproco rispetto, se presenti, dei documenti Codice di Comportamento e Piano di prevenzione della corruzione e della Trasparenza, confluito nel PIAIO, (tutti visibili e consultabili sui rispettivi siti internet), le cui prescrizioni costituiscono parte integrante delle obbligazioni del presente accordo, assumendo

rilevanza anche ai fini di un'eventuale risoluzione del rapporto.

Atto sottoscritto con firma digitale ai sensi e per gli effetti dell'articolo 15, comma 2-bis della Legge n. 241/1990.

Letto, confermato e sottoscritto, data dell'ultima sottoscrizione digitale.

Per il Comodante: Ing. Paolo Galesi

Per il Comodatario: Dott. Massimo Lombardo

Ai sensi e per gli effetti di cui agli art. 1341 e 1342 c.c., le parti dichiarano di approvare specificamente le clausole contenute agli articoli 4, 8 e 11.

Per il Comodante: Ing. Paolo Galesi

Per il Comodatario: Dott. Massimo Lombardo

Calcolo millesimi di utilizzo spazi AREU presso sede "Volontari Ambulanza Villa Carcina (BS)

Piano Terra

Destinazione	Utilizzatore	Sup. [mq]	% utilizzo	Sup. utilizzata [mq]
Camera inf. (ambulatorio d.s.)	Areu	18,22	100%	18,22
Camera Aut. (Ufficio)	Areu	12,15	100%	12,15
Wc3	Areu	3,33	100%	3,33
Camera donne	Volvca	21,06	50%	10,53
Camera donne (medico diurno)	Areu	21,06	50%	10,53
Camera uomini	Volvca	21,06	100%	21,06
Wc2	Volvca	2,77	100%	2,77
Wc1	Volvca	3,88	100%	3,88
Ingresso	Volvca	47,24	80%	37,79
Ingresso	Areu	47,24	20%	9,45
Centralino	Volvca	10,39	100%	10,39
Stanza militi	Volvca	30,62	80%	24,50
Stanza militi	Areu	30,62	20%	6,12
Cottura	Volvca	6,55	50%	3,28
Cottura	Areu	6,55	50%	3,28
Spogliatoio Uomini	Volvca	11,82	80%	9,46
Spogliatoio Uomini	Areu	11,82	20%	2,36
Wc4	Volvca	3,07	80%	2,46
Wc4	Areu	3,07	20%	0,61
Spogliatoio Donne	Volvca	8,32	80%	6,66
Spogliatoio Donne	Areu	8,32	20%	1,66
Wc4	Volvca	3,07	80%	2,46
Wc4	Areu	3,07	20%	0,61
Cabina 1	Volvca	2,00	100%	2,00
Disimpegno	Volvca	56,93	80%	45,54
Disimpegno	Areu	56,93	20%	11,39
Armadio ripristino	Volvca	3,31	100%	3,31
Magazzino	Volvca	26,48	100%	26,48
Locale Armadietti	Volvca	27,83	100%	27,83
Ripostiglio	Volvca	2,53	100%	2,53
Piccole riparazioni (spazio check list)	Volvca	17,88	80%	14,30
Piccole riparazioni (spazio check list)	Volvca	17,88	20%	3,58
Lavaggio barelle	Volvca	6,31	100%	6,31
Autorimessa	Volvca	157,86	80%	126,29 4 posti auto 4/5
Autorimessa	Areu	157,86	20%	31,57 1 posto auto 1/5
Tot. PT				504,68

Piano primo

Destinazione	Utilizzatore	Sup. [mq]	% utilizzo	Sup. utilizzata [mq]
Presidenza	Volvca	15,89	100%	15,89
Disimpegno	Volvca	26,04	100%	26,04
Disimpegno 2	Volvca	10,64	100%	10,64
Wc6	Volvca	3,42	100%	3,42
Segreteria amministrazione	Volvca	31,60	100%	31,60
Sala Consiglio	Volvca	41,40	100%	41,40
Locale server	Volvca	3,70	100%	3,70
Sala Riunioni	Volvca	133,21	100%	133,21
Anti wc sala riunioni	Volvca	3,45	80%	2,76
wc7	Volvca	2,70	20%	0,54
Anti wc sala riunioni	Volvca	4,14	100%	4,14
wc8	Volvca	3,24	80%	2,59
Aula 1	Volvca	27,80	20%	5,56
Tot. PT				281,49


Piano interrato

Destinazione	Utilizzatore	Sup. [mq]	% utilizzo	Sup. utilizzata [mq]
Ripostiglio	Volvca	6,11	100%	6,11
Lavanderia	Volvca	21,69	100%	21,69
Sala macchine	Volvca	11,71	100%	11,71
Centrale termica	Volvca	17,38	90%	15,64
Centrale termica	Areu	17,38	10%	1,74
Aula 4 (medicinali freddi e Zaini)	Areu	24,73	100%	24,73
Disimpegno	Volvca	37,56	100%	37,56
Wc9	Volvca	5,91	100%	5,91
Aula 3	Volvca	25,53	80%	20,42
Aula 2	Volvca	49,79	20%	9,96
Locale tecnico	Volvca	0,63	100%	0,63
Tot. PT				156,10


Superficie Totale locali **942,27 mq**
 Superficie locali utilizzati da Areu **137,76 mq**
 Superficie locali utilizzati da Volvca **804,52 mq**

Quota di utilizzo in MILLESIMI
 Superficie locali utilizzati da Areu **146,20 millesimi**
 Superficie locali utilizzati da Volvca **853,80 millesimi**


Pianta Piano INTERRATO
scala 1:100

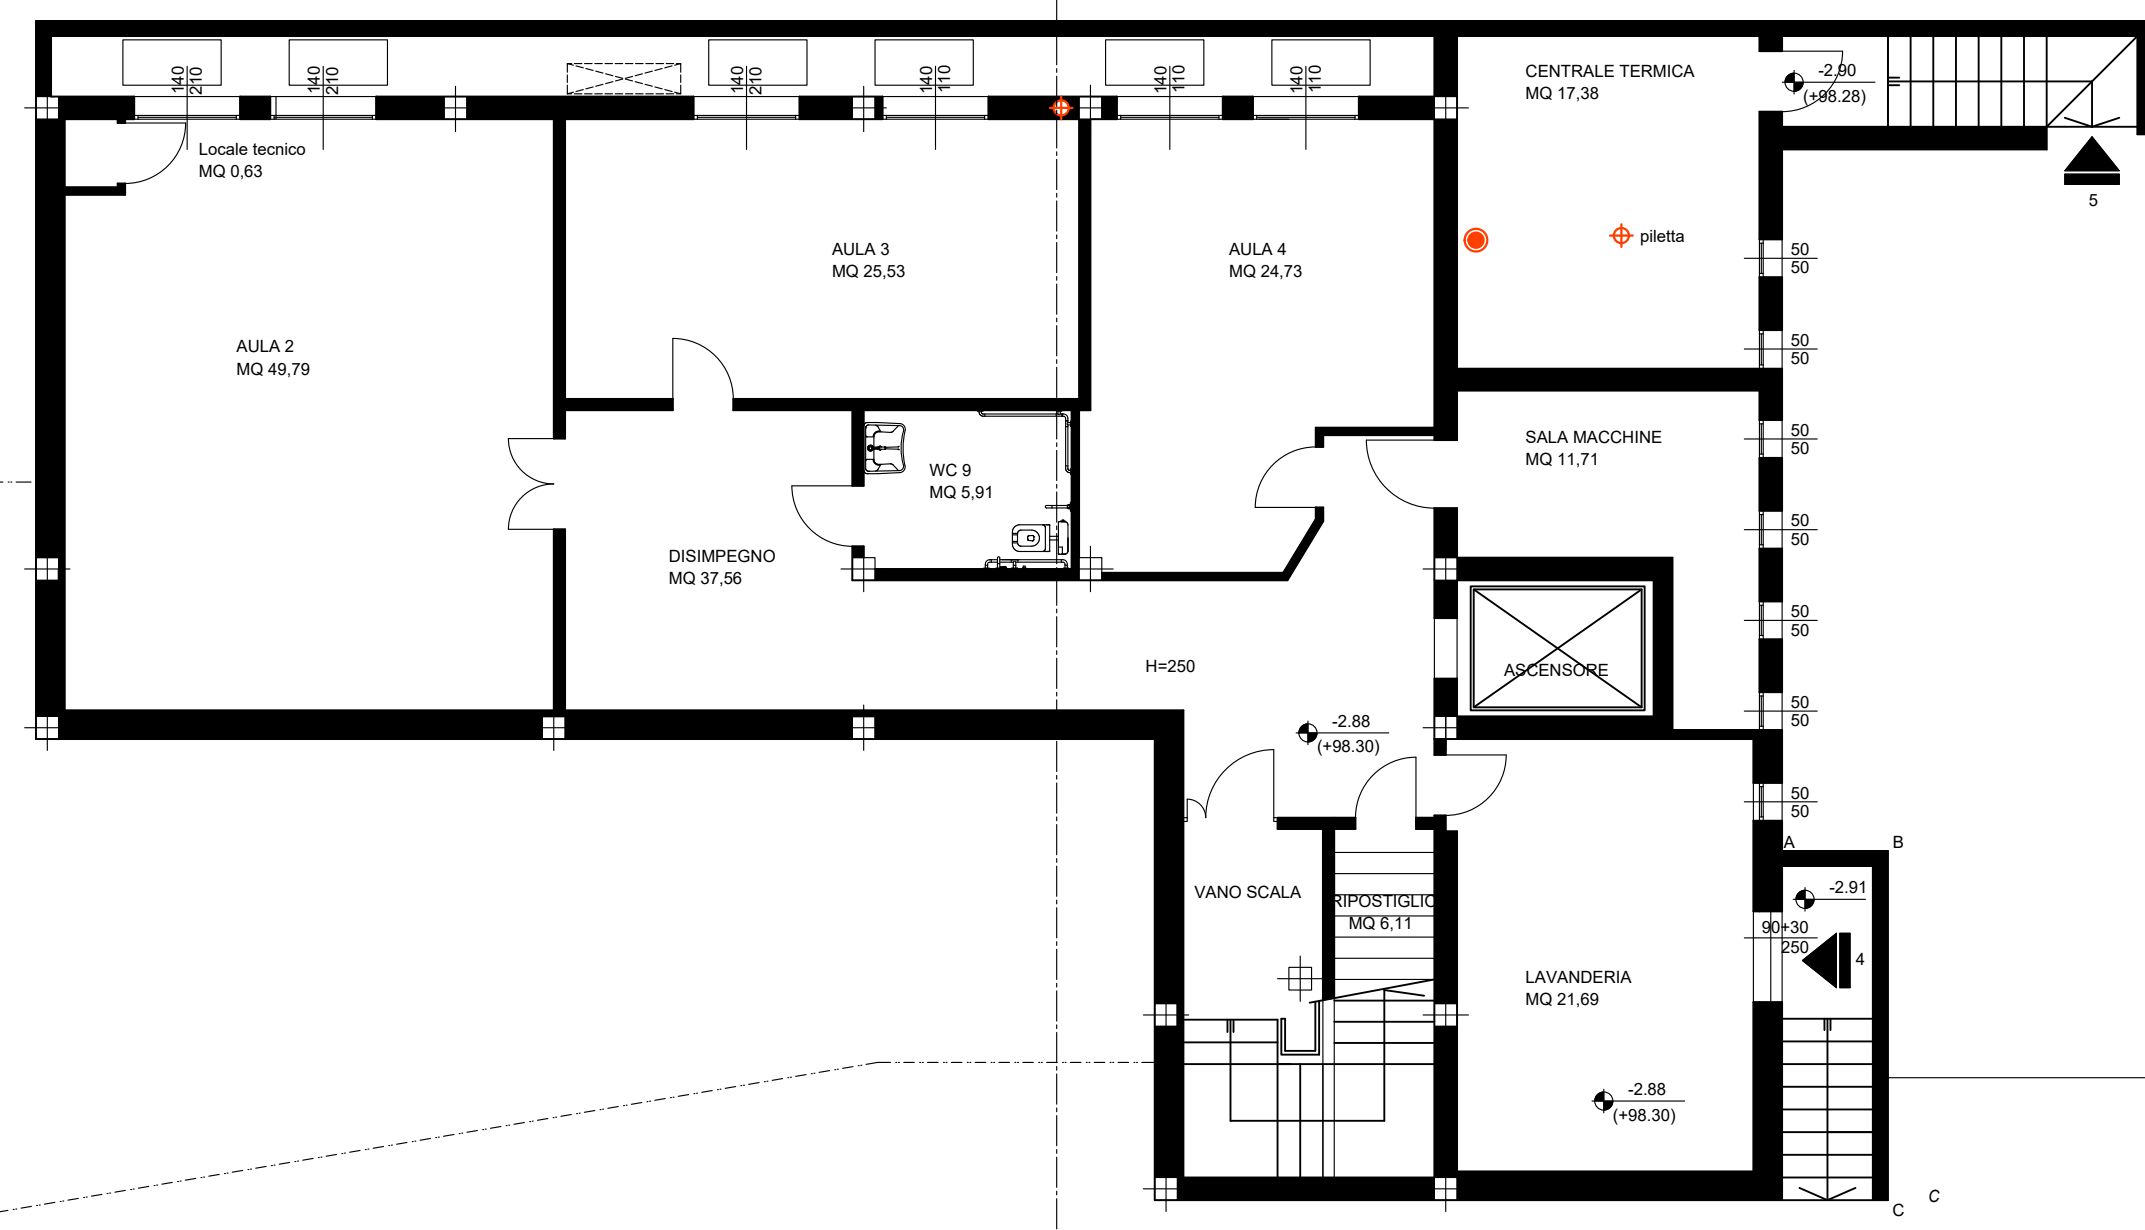


Sezione CC
scala 1:100

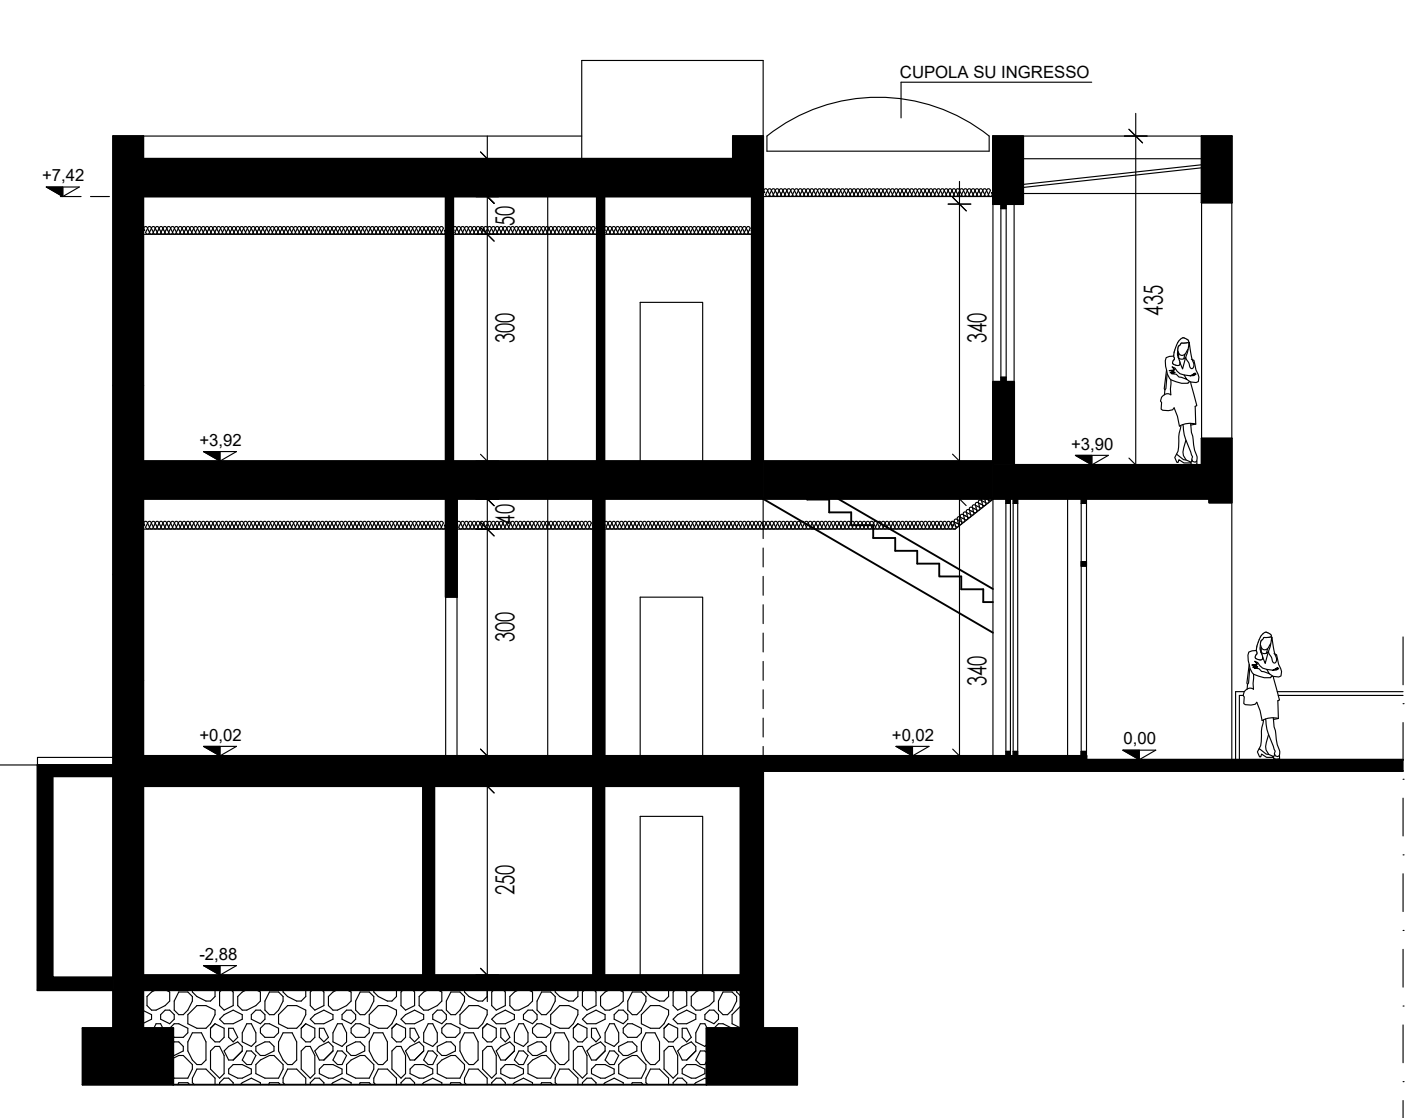

Pianta Piano PRIMO
scala 1:100

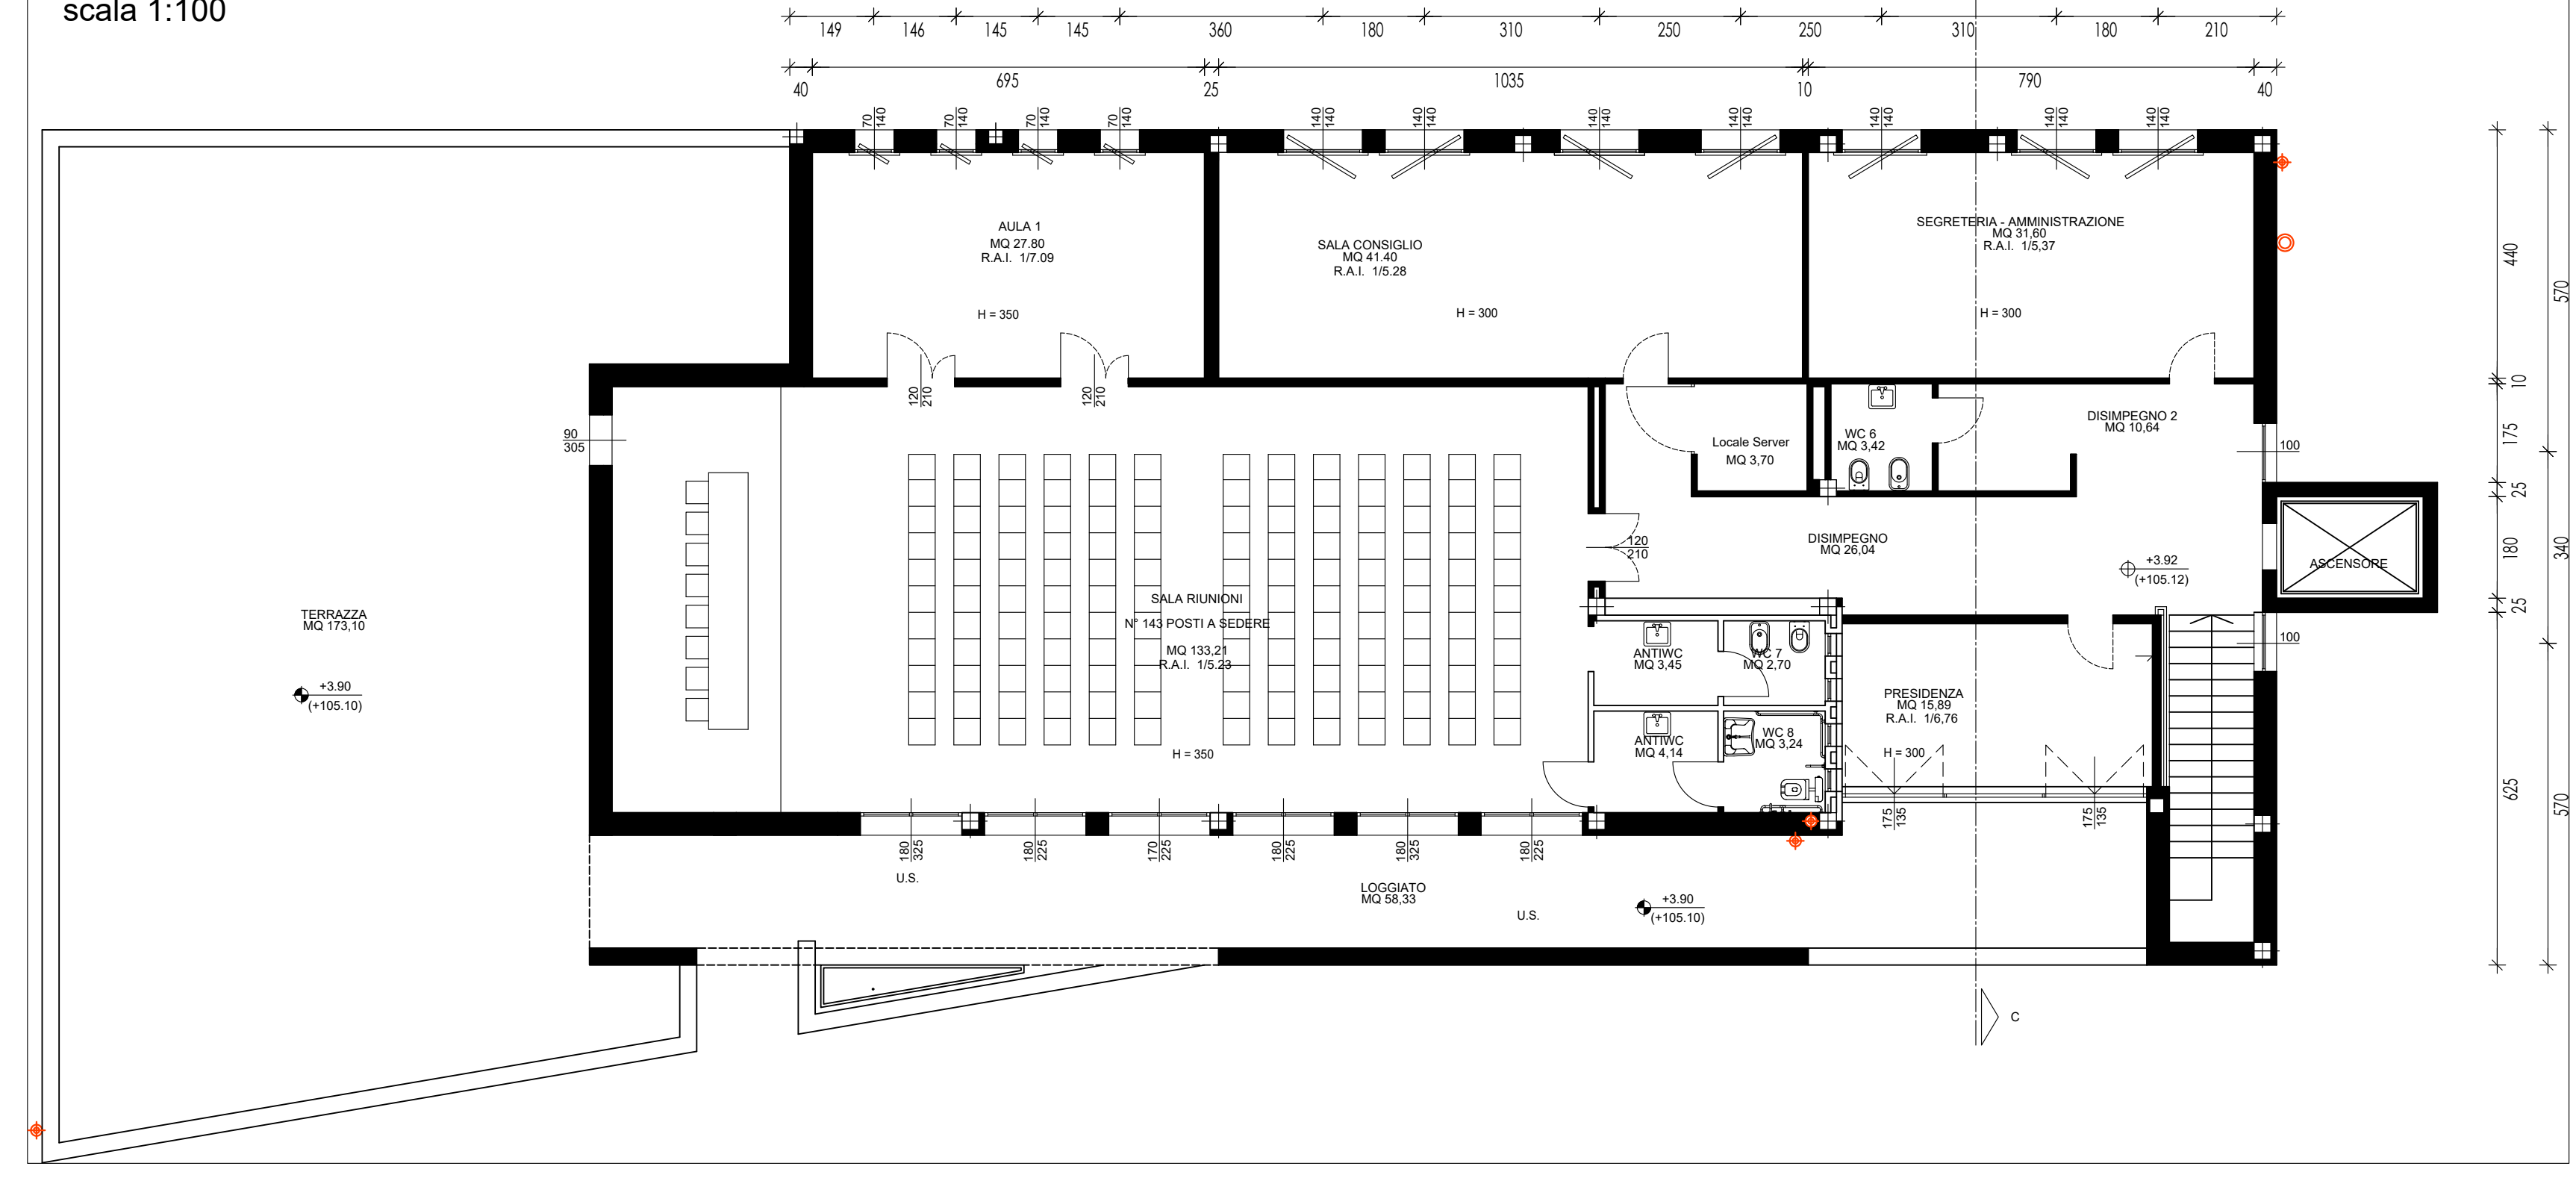

Pianta Piano TERRA
scala 1:100

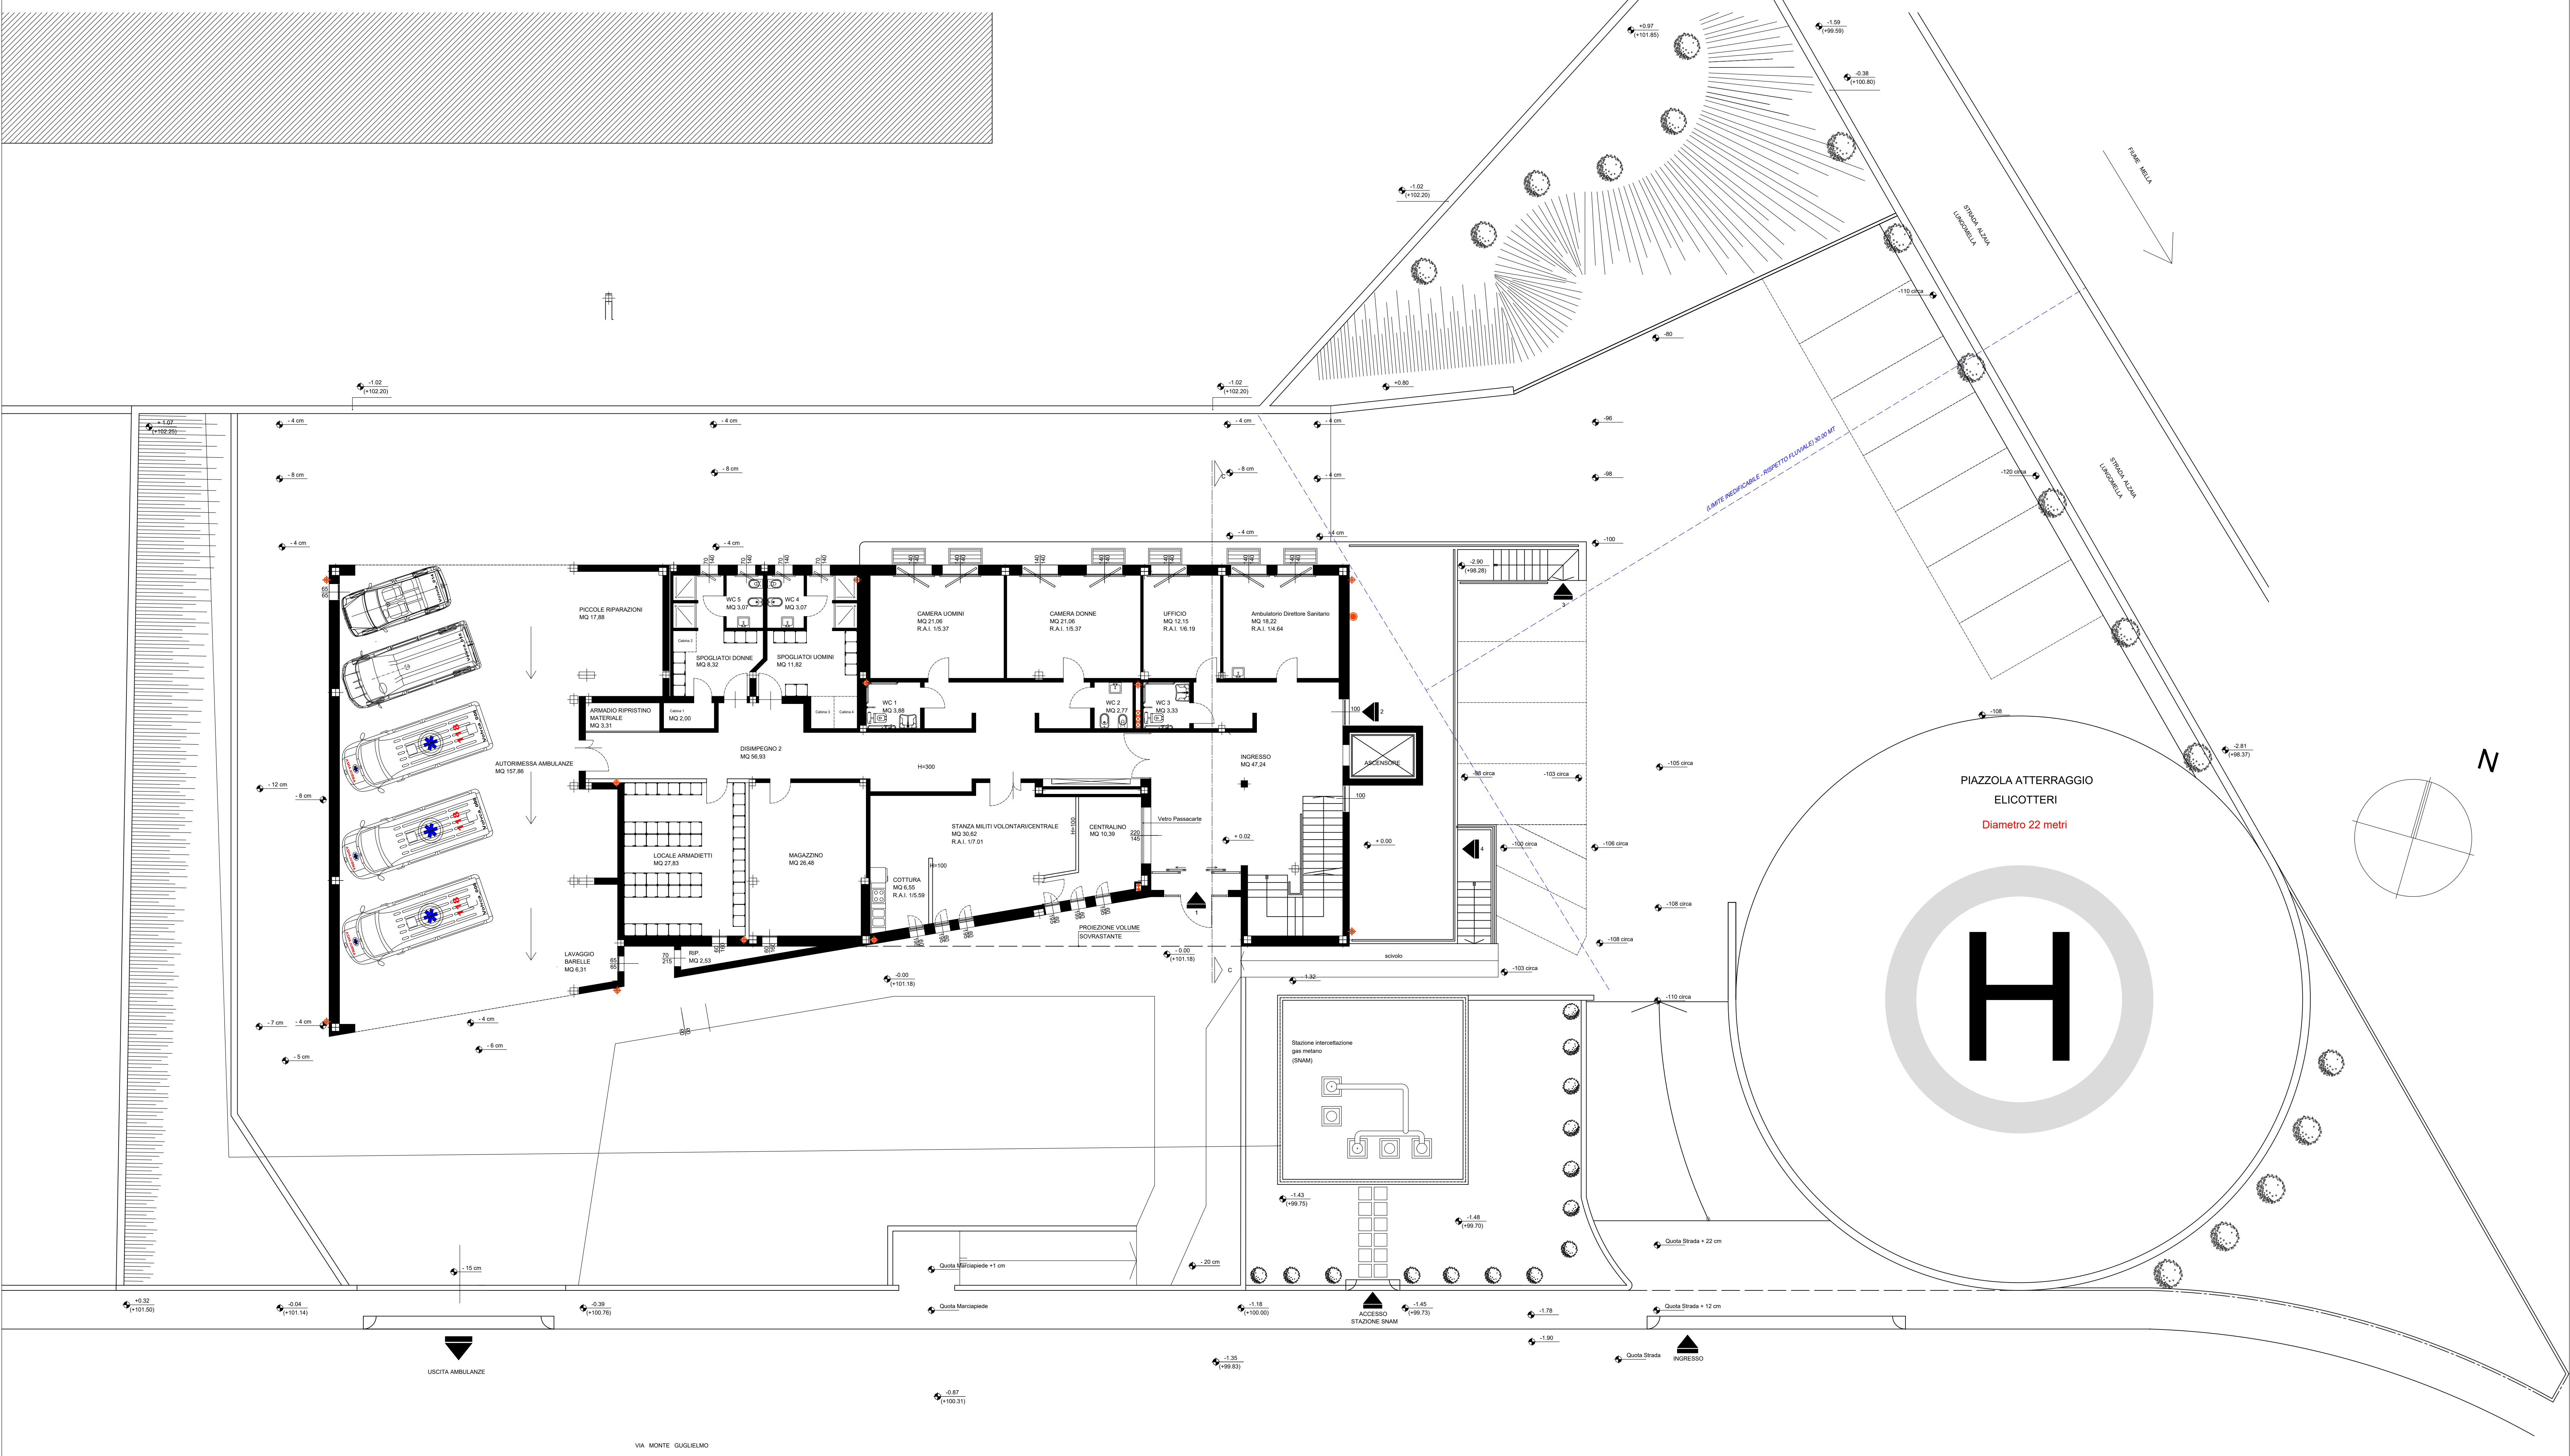

A termini di legge ci riserviamo la proprietà di questo elaborato con divieto di riprodurre senza nostra autorizzazione scritta.

studio tecnico DOSSENA GALESI
Ingegneri associati
Ing. Laura DOSSENA
Ing. Paolo GALESI

WEBSITE: www.dossenagalesi.it
e-mail: studio@dossenagalesi.it
Dott. Ing. LAURA DOSSENA
Cell. 339 7213841
e-mail: laura@dossenagalesi.it
Dott. Ing. PAOLO GALESI
Cell. 338 8507335
e-mail: paolo@dossenagalesi.it

COMMITTENTE: Volontari Ambulanza Villa Carcina (BS) Tenere e/o firma commento

DATA: 16/07/2018
AGG.: 02/11/2020

COMUNE: VILLA CARCINA
PROVINCIA: BRESCIA
INDIRIZZO: Via M. Guglielmo, 6

SCALA: 1:100
SISMICITA': 3
TAVOLA: A.02.1

PROGETTO:
 Progetto preliminare
 Progetto autorizzato
 Progetto architettonico
 Progetto strutturale
 Progetto esecutivo

OGGETTO: Pianta e sezioni

COMMESSA:
CODICE: VILLA C 1

IL PROGETTISTA: Ing. PAOLO GALESI	L'IMPRESA:	IL DIRETTORE DEI LAVORI:
--------------------------------------	------------	--------------------------