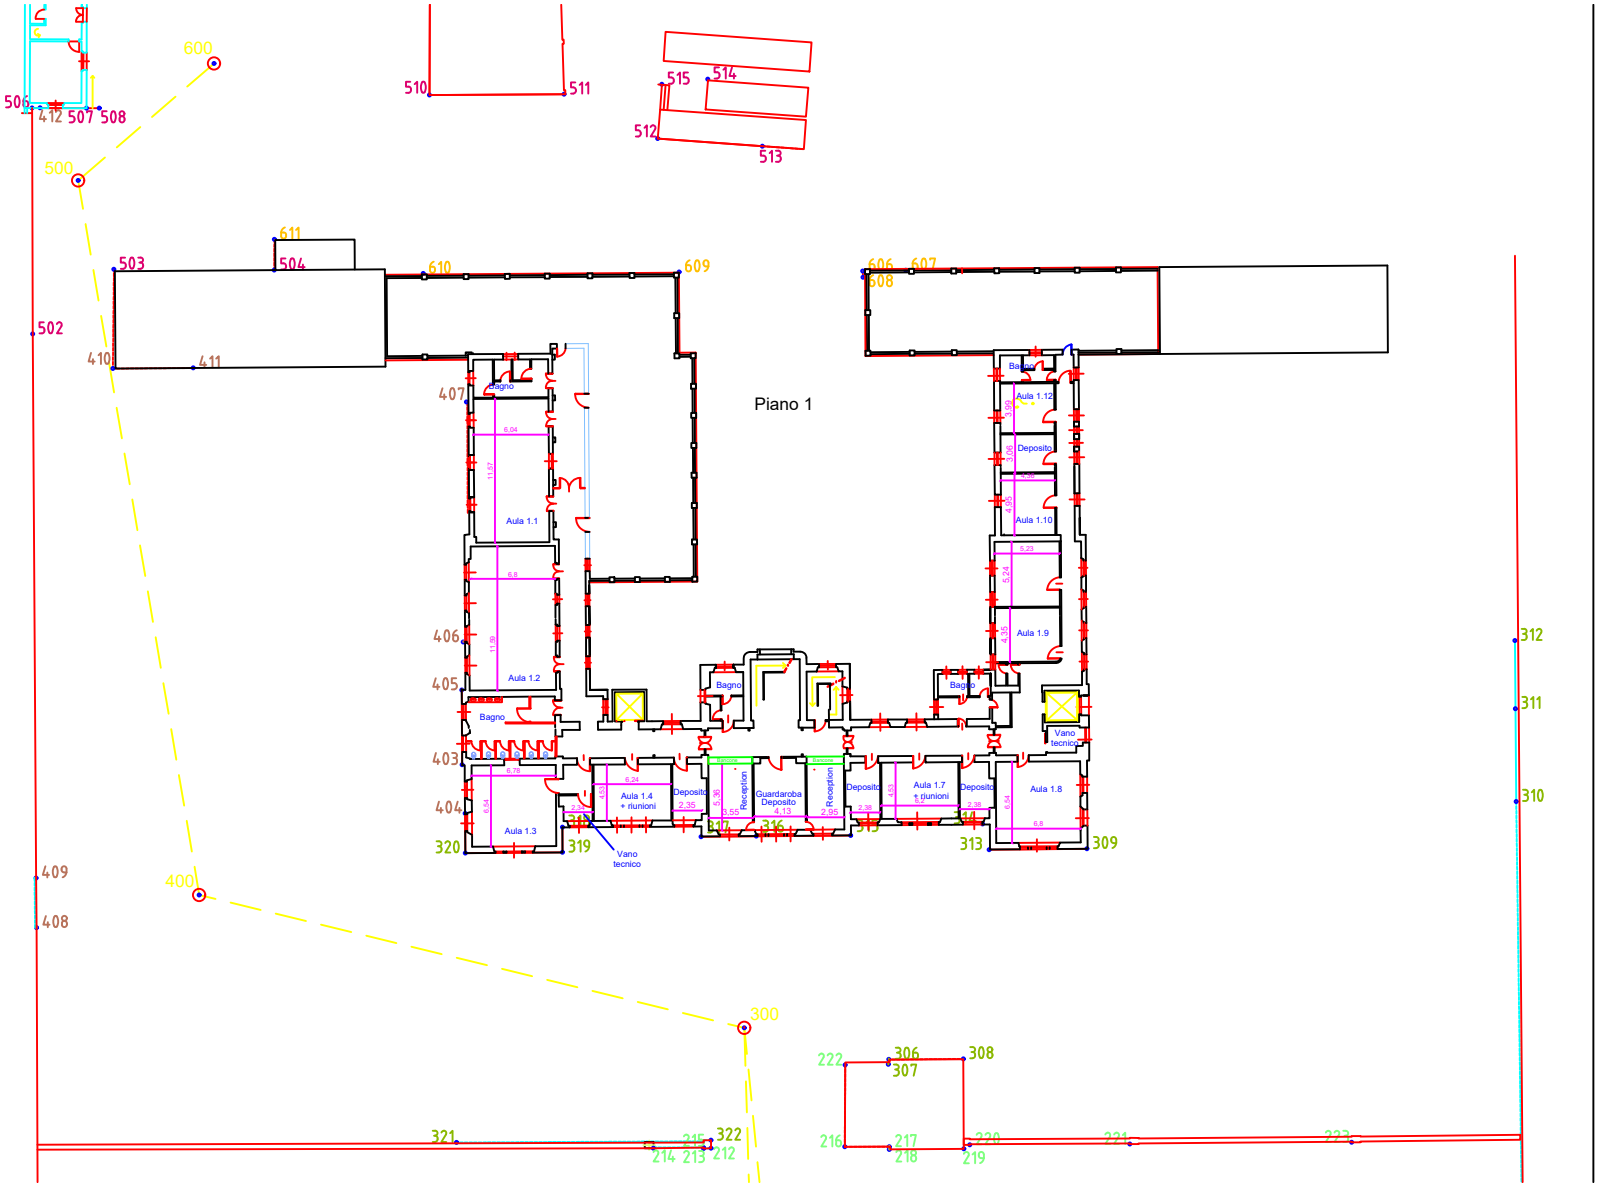
Piano 1
Aula 1.1
Aula 1.2
Aula 1.3
Aula 1.4 + riunioni
Aula 1.7 + riunioni
Aula 1.8
Aula 1.9
Aula 1.10
Aula 1.12
Bagno
Deposito
Guardaroba Deposito
Reception
Vano tecnico
600
500
400
300
502
503
504
506
507
508
510
511
512
513
514
515
611
610
609
606
607
608
410
411
412
407
406
405
403
404
409
408
320
319
313
309
312
311
310
321
322
306
307
308
222
216
217
218
219
220
221
223